


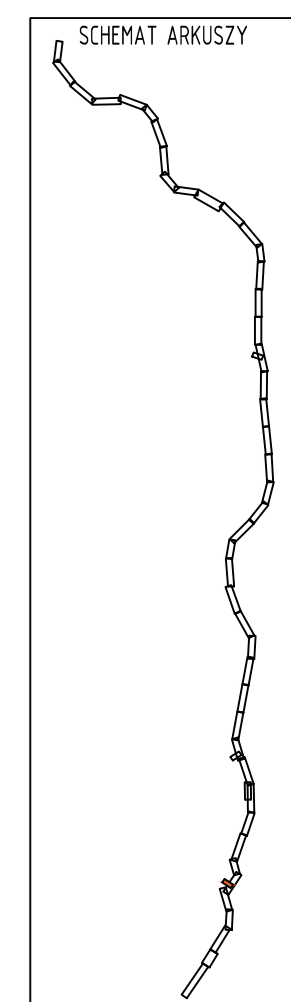

- Legenda:
- projektowana oś drogi
 - projektowana nawierzchnia jezdni
 - projektowany chodnik – obrzeże
 - projektowane pobocze
 - projektowany zjazd zwykły
 - projektowany przejazd kolejowo-drogowy
 - projektowany obiekt inżynierski
 - nawierzchnia drogi asfaltowej
 - nawierzchnia drogi żwirowej
 - nawierzchnia chodnika
 - zbiornik retencyjny kolejowy
 - zbiornik retencyjny drogowy
 - przepust
 - wypust
 - G.1 kolizja sieci gazowej
 - KS.1 kolizja sieci kanalizacyjnej
 - W.11 kolizja sieci wodociągowej
 - T.1 kolizja sieci telekomunikacyjnej
 - Tor projektowany
 - Kilometr projektowany
 - Poczłek / koniec kuku porowego
 - Oś stacji
 - Projektowany pochyłek niewielki:
 - Przejazd projektowany
 - Ukłos
 - Kształt samonowomy
 - Projektowany rów
 - Projektowany rów odprowadzający
 - Projektowany pieron
 - Proj. linia napowietrzna SN
 - Proj. linia kablowa SN
 - Proj. stacjonarna słupowa SN
 - projektowany rów drogowy
 - projektowany rów drogowy odprowadzający
 - obszar zabyciu
 - umocnienie dachu
 - obiekt do rozbiórki
 - H-29 ciek i rowy melioracyjne
 - projekt obwodnicy Pułtuska
 - Projektowane dojeżdżenie do peronu
 - Projektowane labirynt
 - Projektowane w porożeniu syn
 - projektowane bariery



ZAMAWIAJĄCY: PKP Polska Linia Kolejowa S.A. ul. Targowa 7A, 00-734 Warszawa		WYKONAWCA: MOSTY RATOWICE Sp. z o.o. ul. Słoneczna 12, 05-555 Ratowice Lider-Konserwacja	
Nazwa zadania inwestycyjnego: REGIONALNA LINIA KOLEJOWA ZIELONIEC – PRZASZYNIEC – JAKO REALIZACJA SŁUŻBY KOLEJPOJAZDOWEJ MAZOWIEŚ REALIZOWANEJ W RAMACH PROGRAMU UZPEŁNIENIA LOKALNEJ I REGIONALNEJ INFRASTRUKTURY KOLEJOWEJ – KOLEJ – DO 2029 ROKU			
Czynność: DROGA		Stadium dokumentacji: Koncepcji Programowo - Przestrzennej	
Tytuł rysunku: Plan sytuacyjny			
Imię i Nazwisko: inż. Jan Staniewicz		Numer uprawnień i specjalności: SLK/5190/POOD/13 drogowa	Podpis:
Projektant: mgr inż. Patrycja Trzcina		Numer uprawnień i specjalności: SLK/7194/PBD/17 drogowa	Podpis:
Projektant: mgr inż. Robert Poledniok		Numer uprawnień i specjalności: SLK/0187/PWBD/22 drogowa	Podpis:
Sprawdzający: inż. Paweł Telicki		Numer uprawnień i specjalności: SLK/2037/POOD/08 drogowa	Podpis:
Data: 12.2025		Nr umowy: 90/101/0010/25/Z1	Wersja nr: 3.1
Numer obiektu: ---		Skala: 1:1000	Nr rysunku: 04.06A